



HF-80 Kontur
Вид из помещения

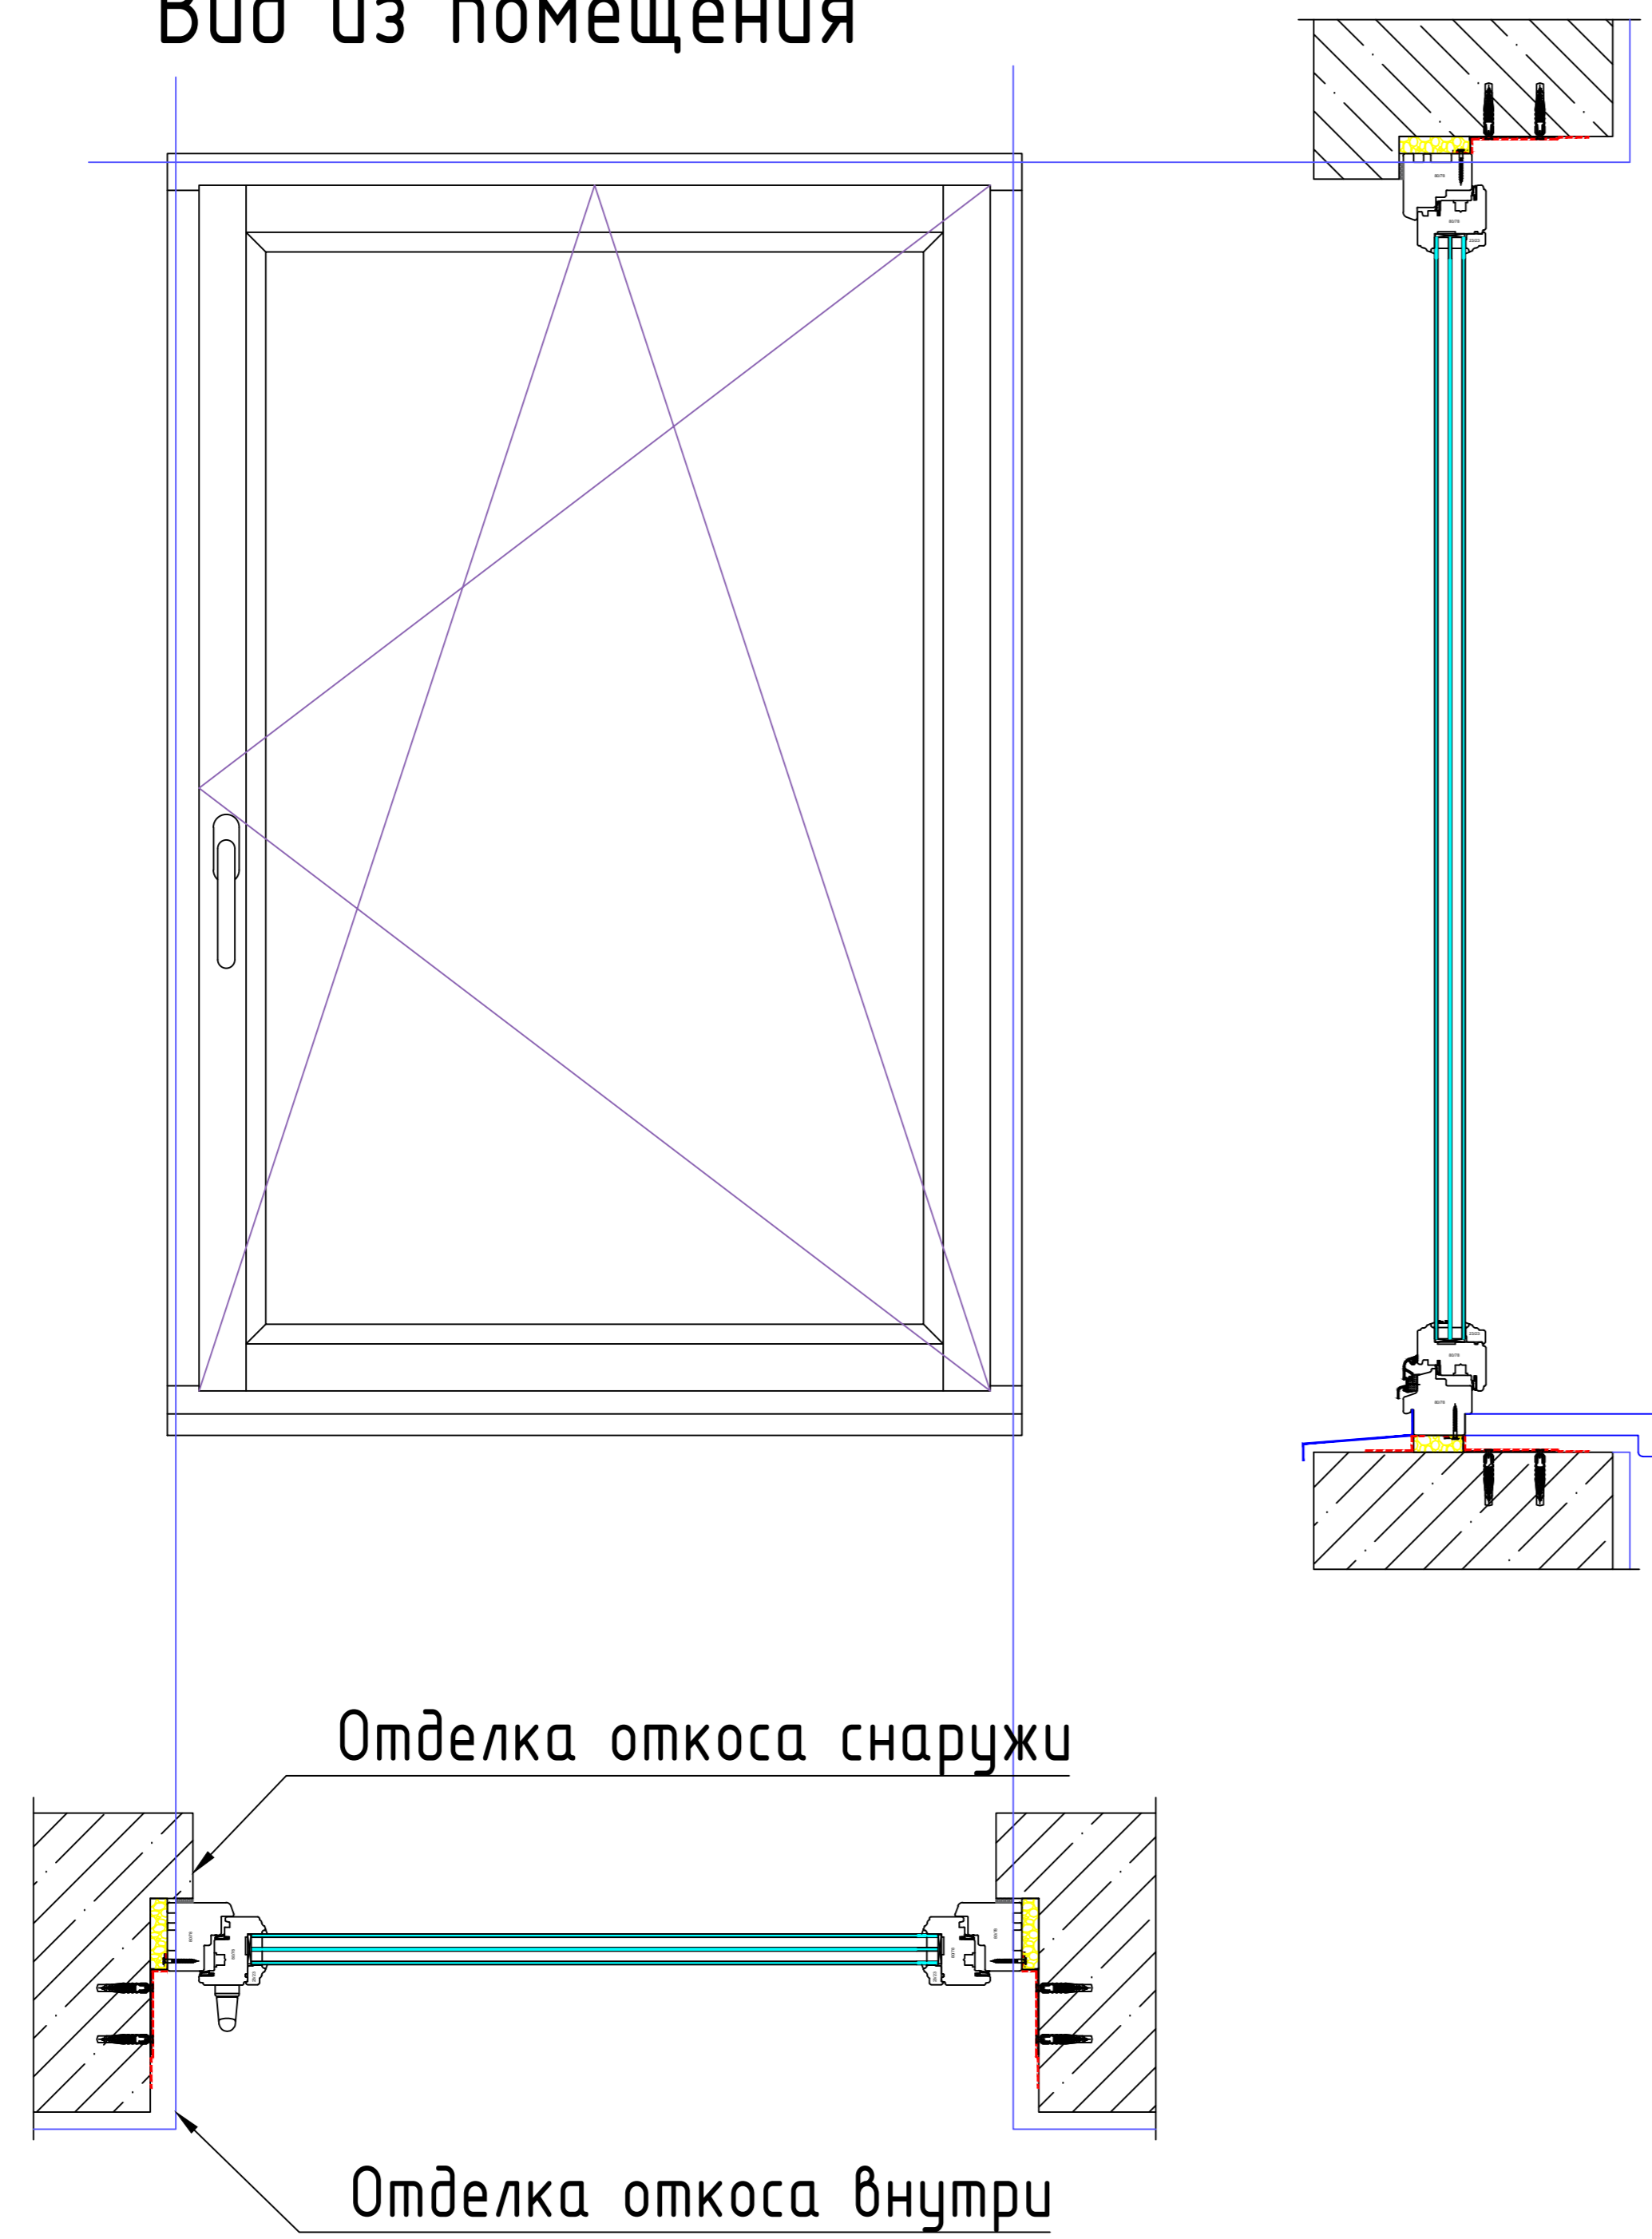

HAF-85 Line Premium
Вид из помещения

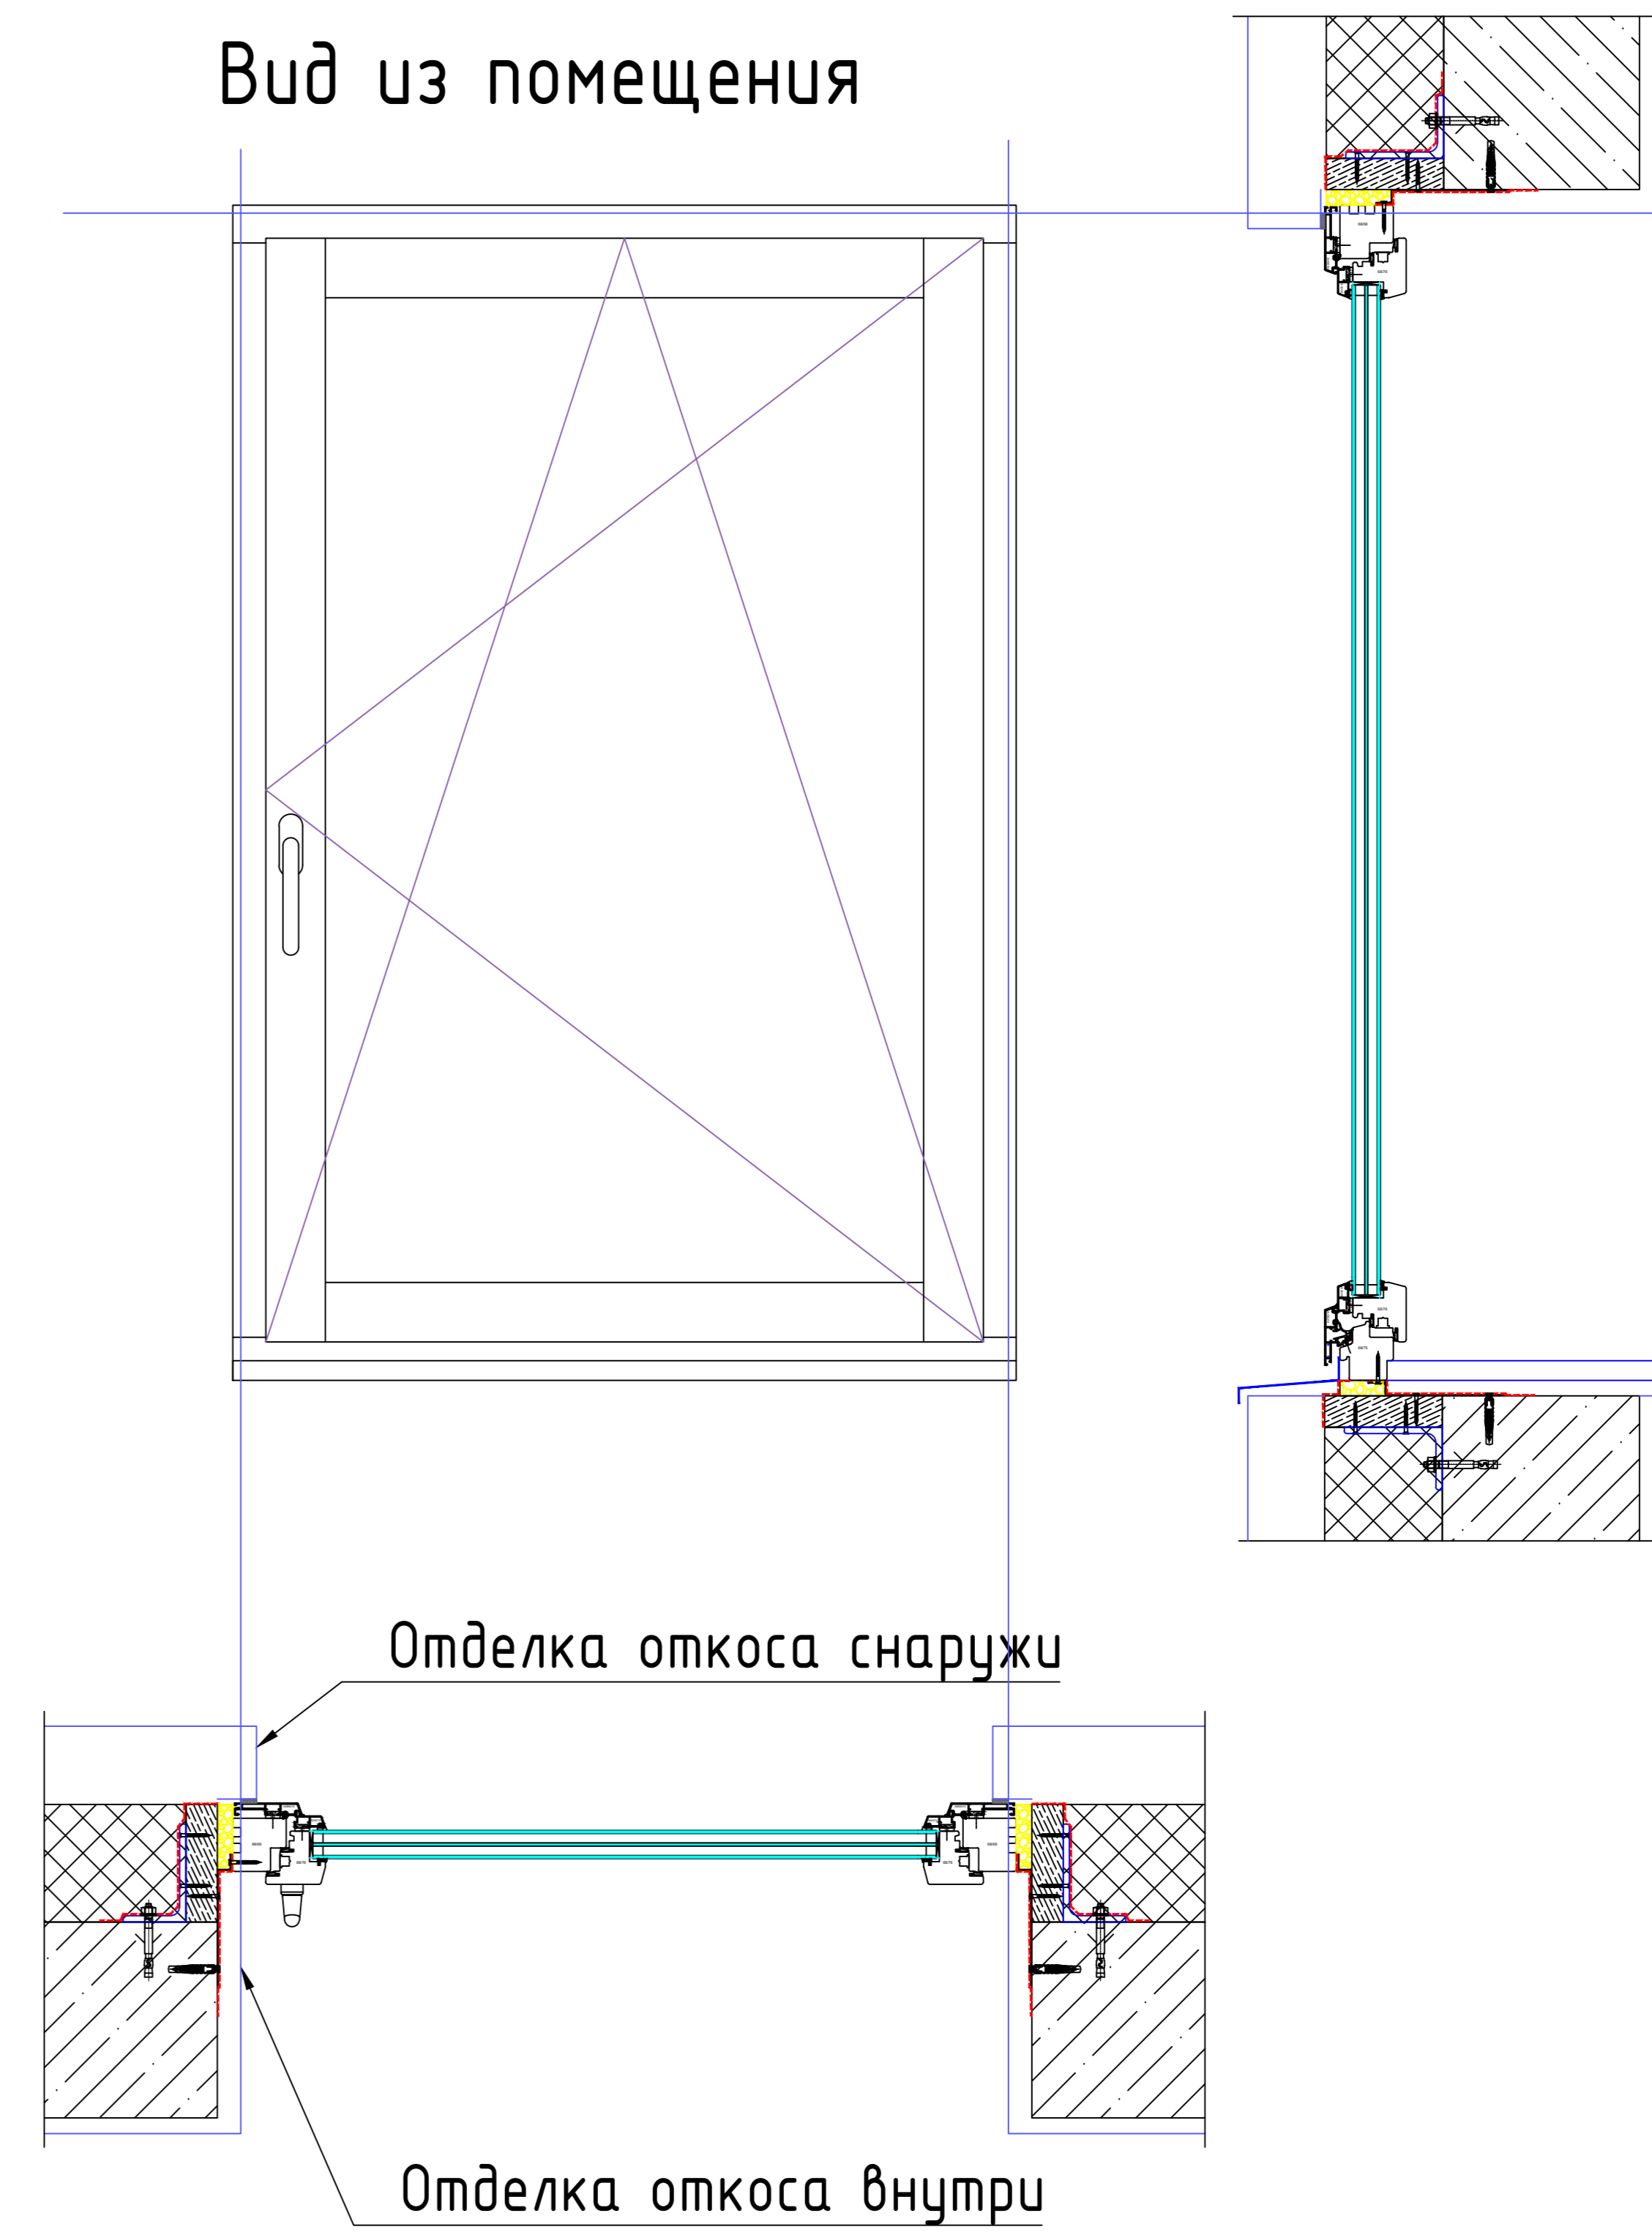

Согласовано

Инд. № подл. Подпись и дата Взам инб №

Изм.	Кол.уч.	Лист	№ док.	Подп.	Дата			
Разработал						Стадия	Лист	Листов
Проверил								
Примеры окон Kowa						